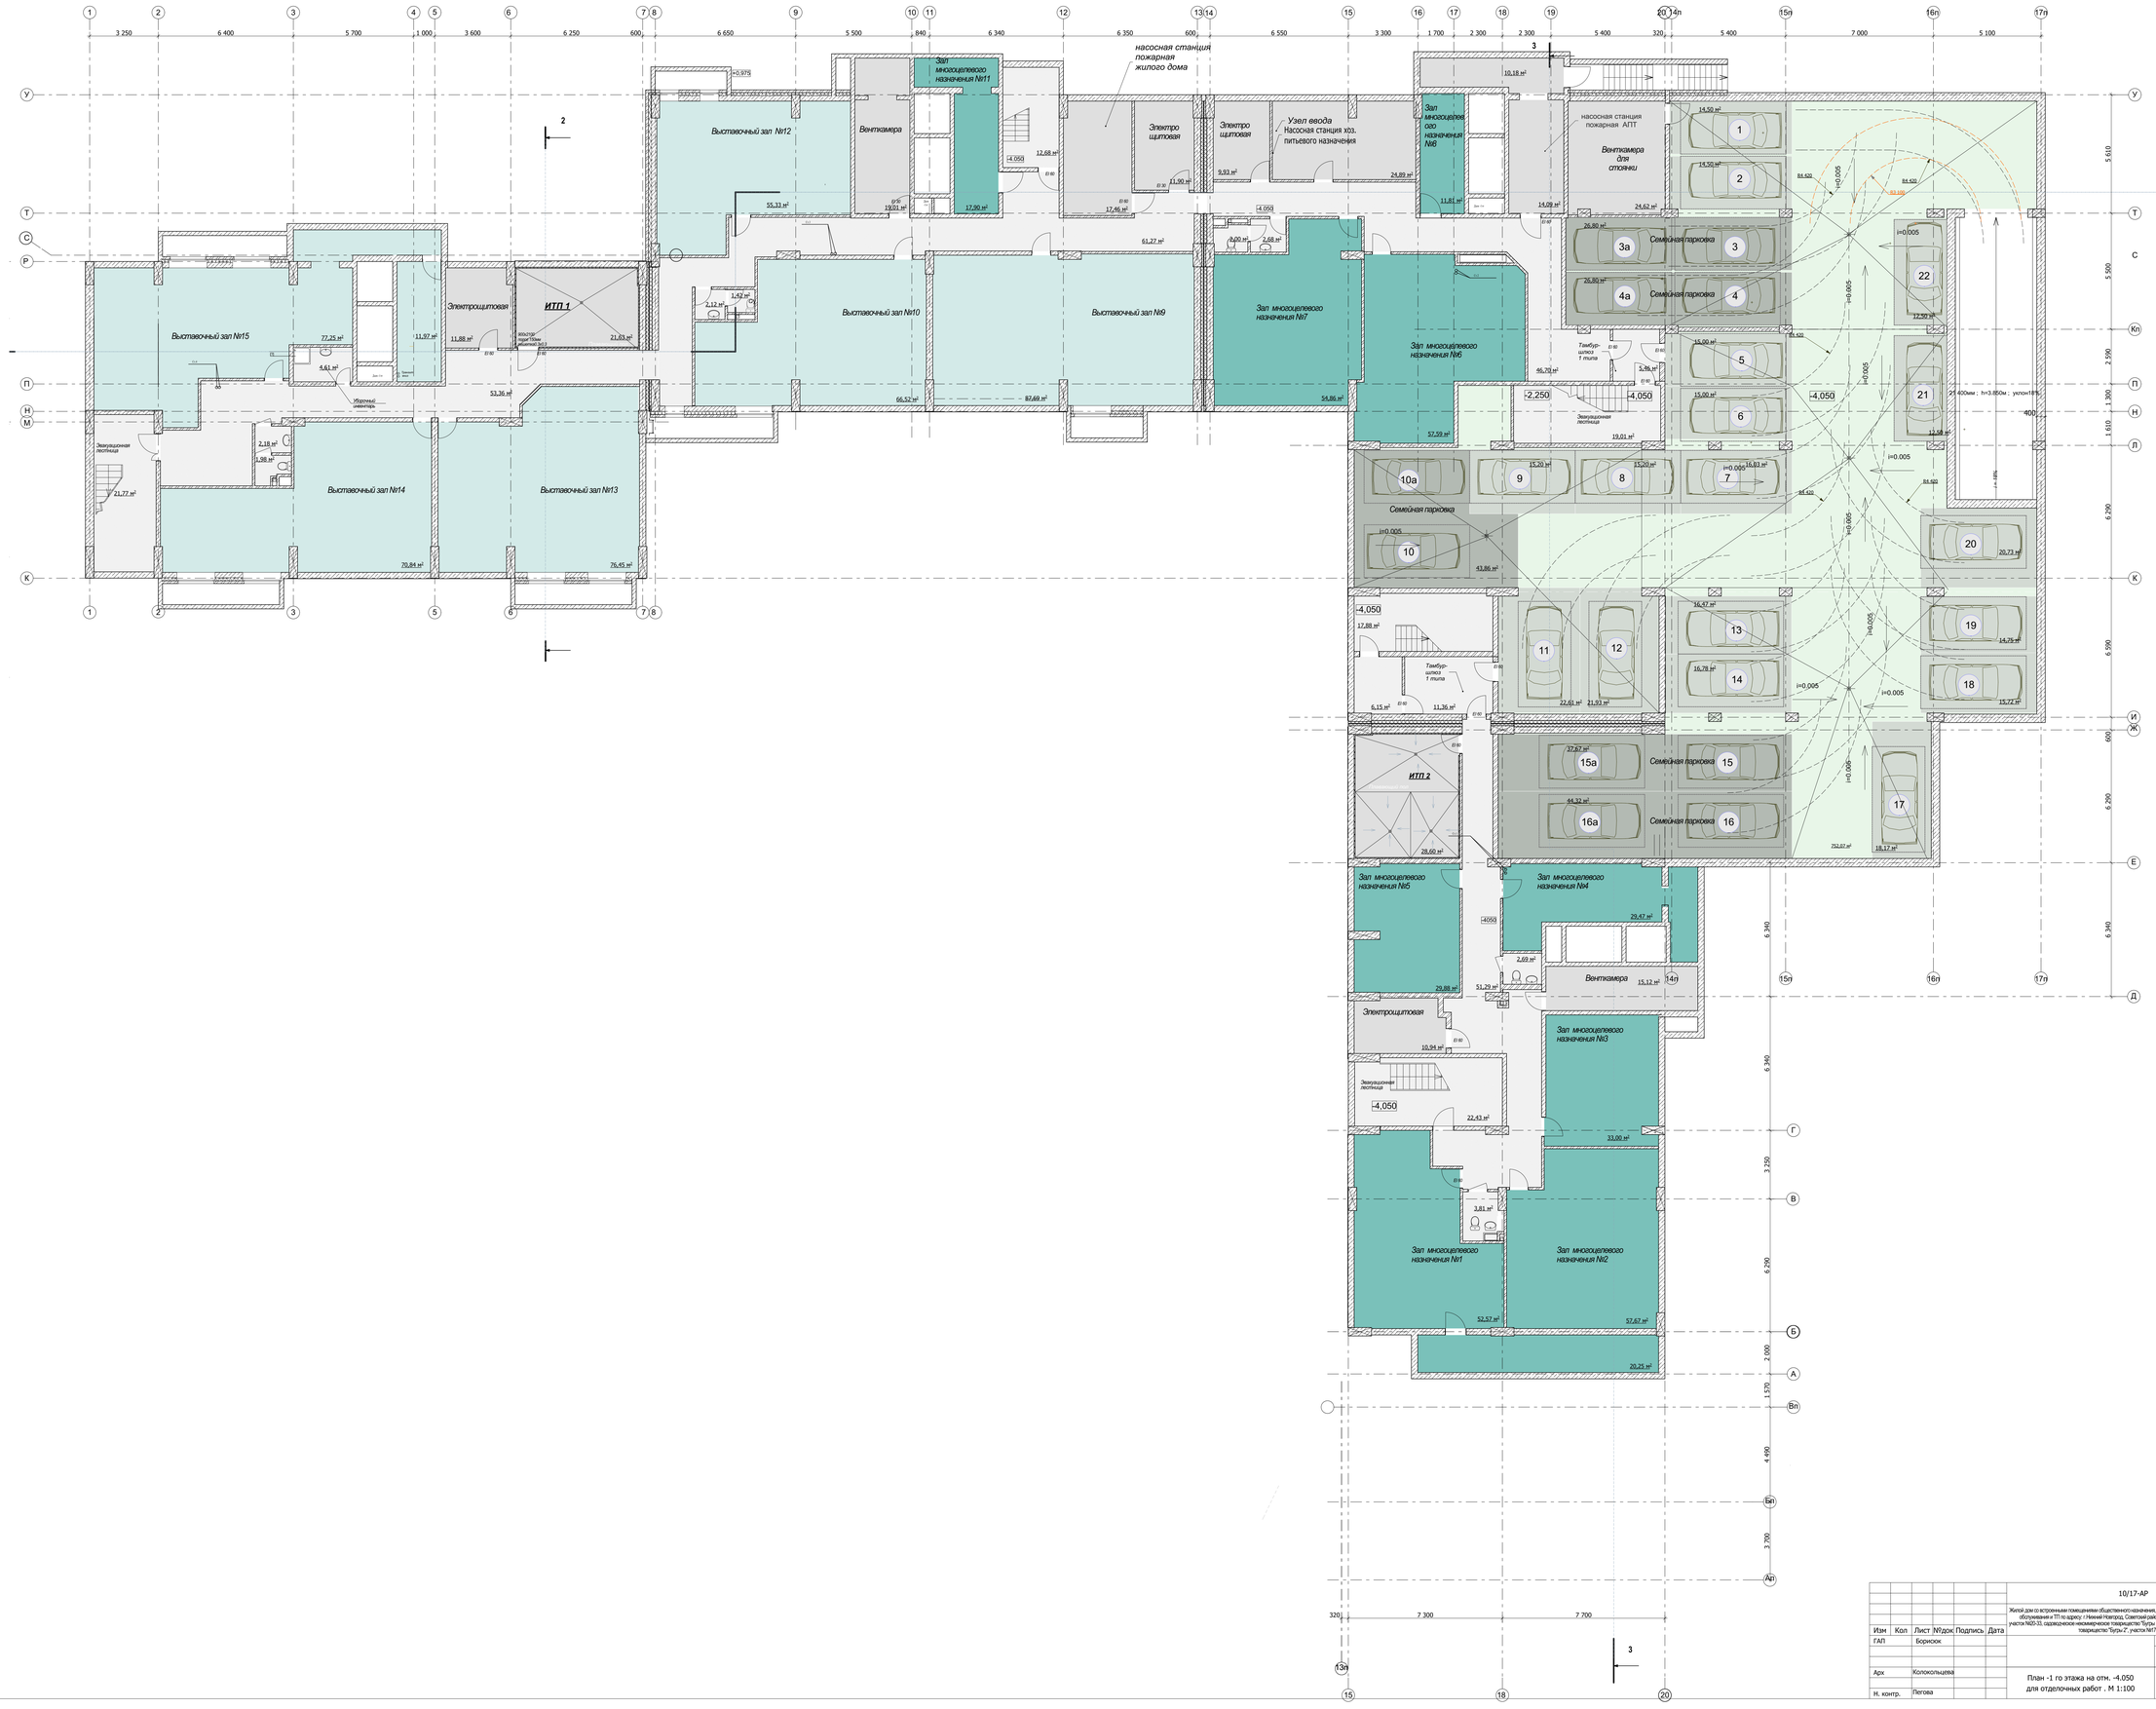

						10/17-АР
						Жилой дом со встроенным помещением общественного назначения, подземной автостоянкой,пристроенным блоком обслуживания и ТП по адресу: г.Нижний Новгород, Советский район, садоводческое товарищество "Орбита", участок №20-33, садоводческое некоммерческое товарищество "Бугры 1", участок №2,садоводческое некоммерческое товарищество "Бугры 2", участок №17,участок №18.
Изм	Кол	Лист	№док	Подпись	Дата	
ГАП		Борисюк				Стадия: П; Лист: 11; Листов:
Арх		Колокольцева				План -1 го этажа на отм. -4.050 для отделочных работ . М 1:100
Н. контр.		Пегова				ООО АБ "БЛиК"

СОГЛАСОВАНО:

Инв. N подл. | Подпись и дата | Взамен инв. N