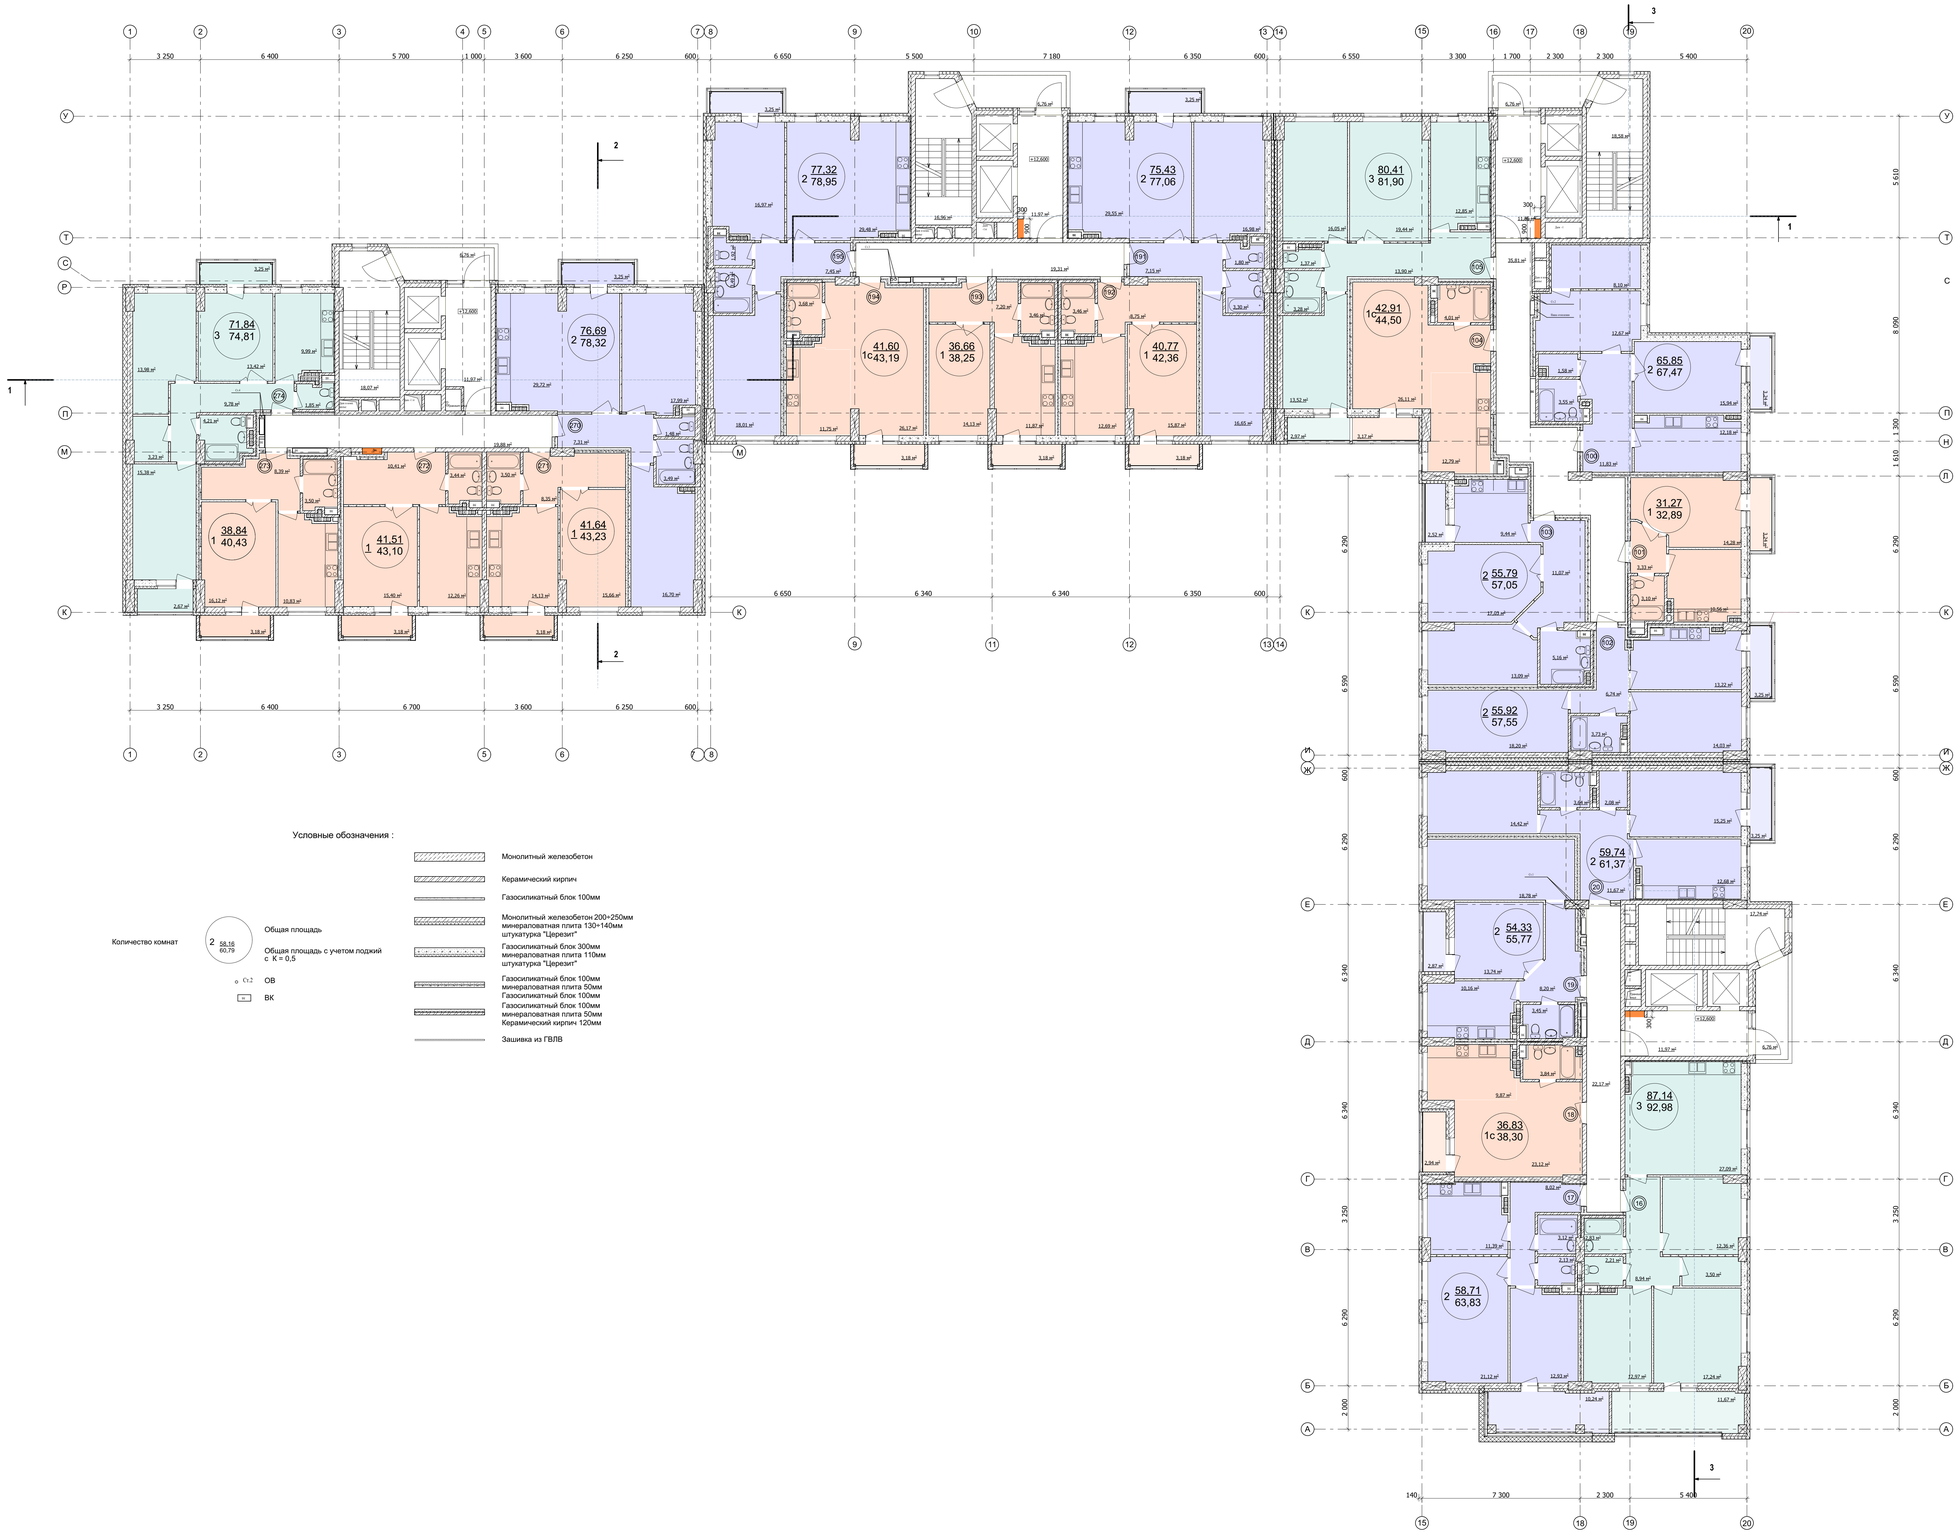

Условные обозначения :

Количество комнат — 2 58.16 / 60,79 — Общая площадь; Общая площадь с учетом лоджий с К = 0,5

Ст.2 — ОВ

ВК

- Монолитный железобетон
- Керамический кирпич
- Газосиликатный блок 100мм
- Монолитный железобетон 200÷250мм; минераловатная плита 130÷140мм; штукатурка "Церезит"
- Газосиликатный блок 300мм; минераловатная плита 110мм; штукатурка "Церезит"
- Газосиликатный блок 100мм; минераловатная плита 50мм; Газосиликатный блок 100мм
- Газосиликатный блок 100мм; минераловатная плита 50мм; Керамический кирпич 120мм
- Зашивка из ГВЛВ

СОГЛАСОВАНО:

Взамен инв. N

Подпись и дата

Инв. N подл.

						10/17-АР			
Изм	Кол	Лист	N№док	Подпись	Дата	Жилой дом со встроенным помещением общественного назначения, подземной автостоянкой,пристроенным блоком обслуживания и ТП по адресу : Нижний Новгород, Советский район, садоводческое товарищество "Орбита", участок №20-31, садоводческое некоммерческое товарищество "Бутылка 1", участок №2,садоводческое некоммерческое товарищество "Бутылка-2", участок №17, участок №18.			
ГАП		Борисюк					Стадия	Лист	Листов
							П		
Арх		Колокольцева				План 5го этажа на отм. +12.600 для отделочных работ . М 1:100	БЛиК		ООО АБ "БЛиК"
Н. контр.		Пегова							